


- Rantaraitilla vapaaksi tilaksi jätävä 5 m
- Puistoalueella tapahtuva toiminta ei saa häiritä pyöräilyä ja jalankulkijoita.
- Huoltoajo Malmikadun päästä laiturialueelle on mahdollistettava

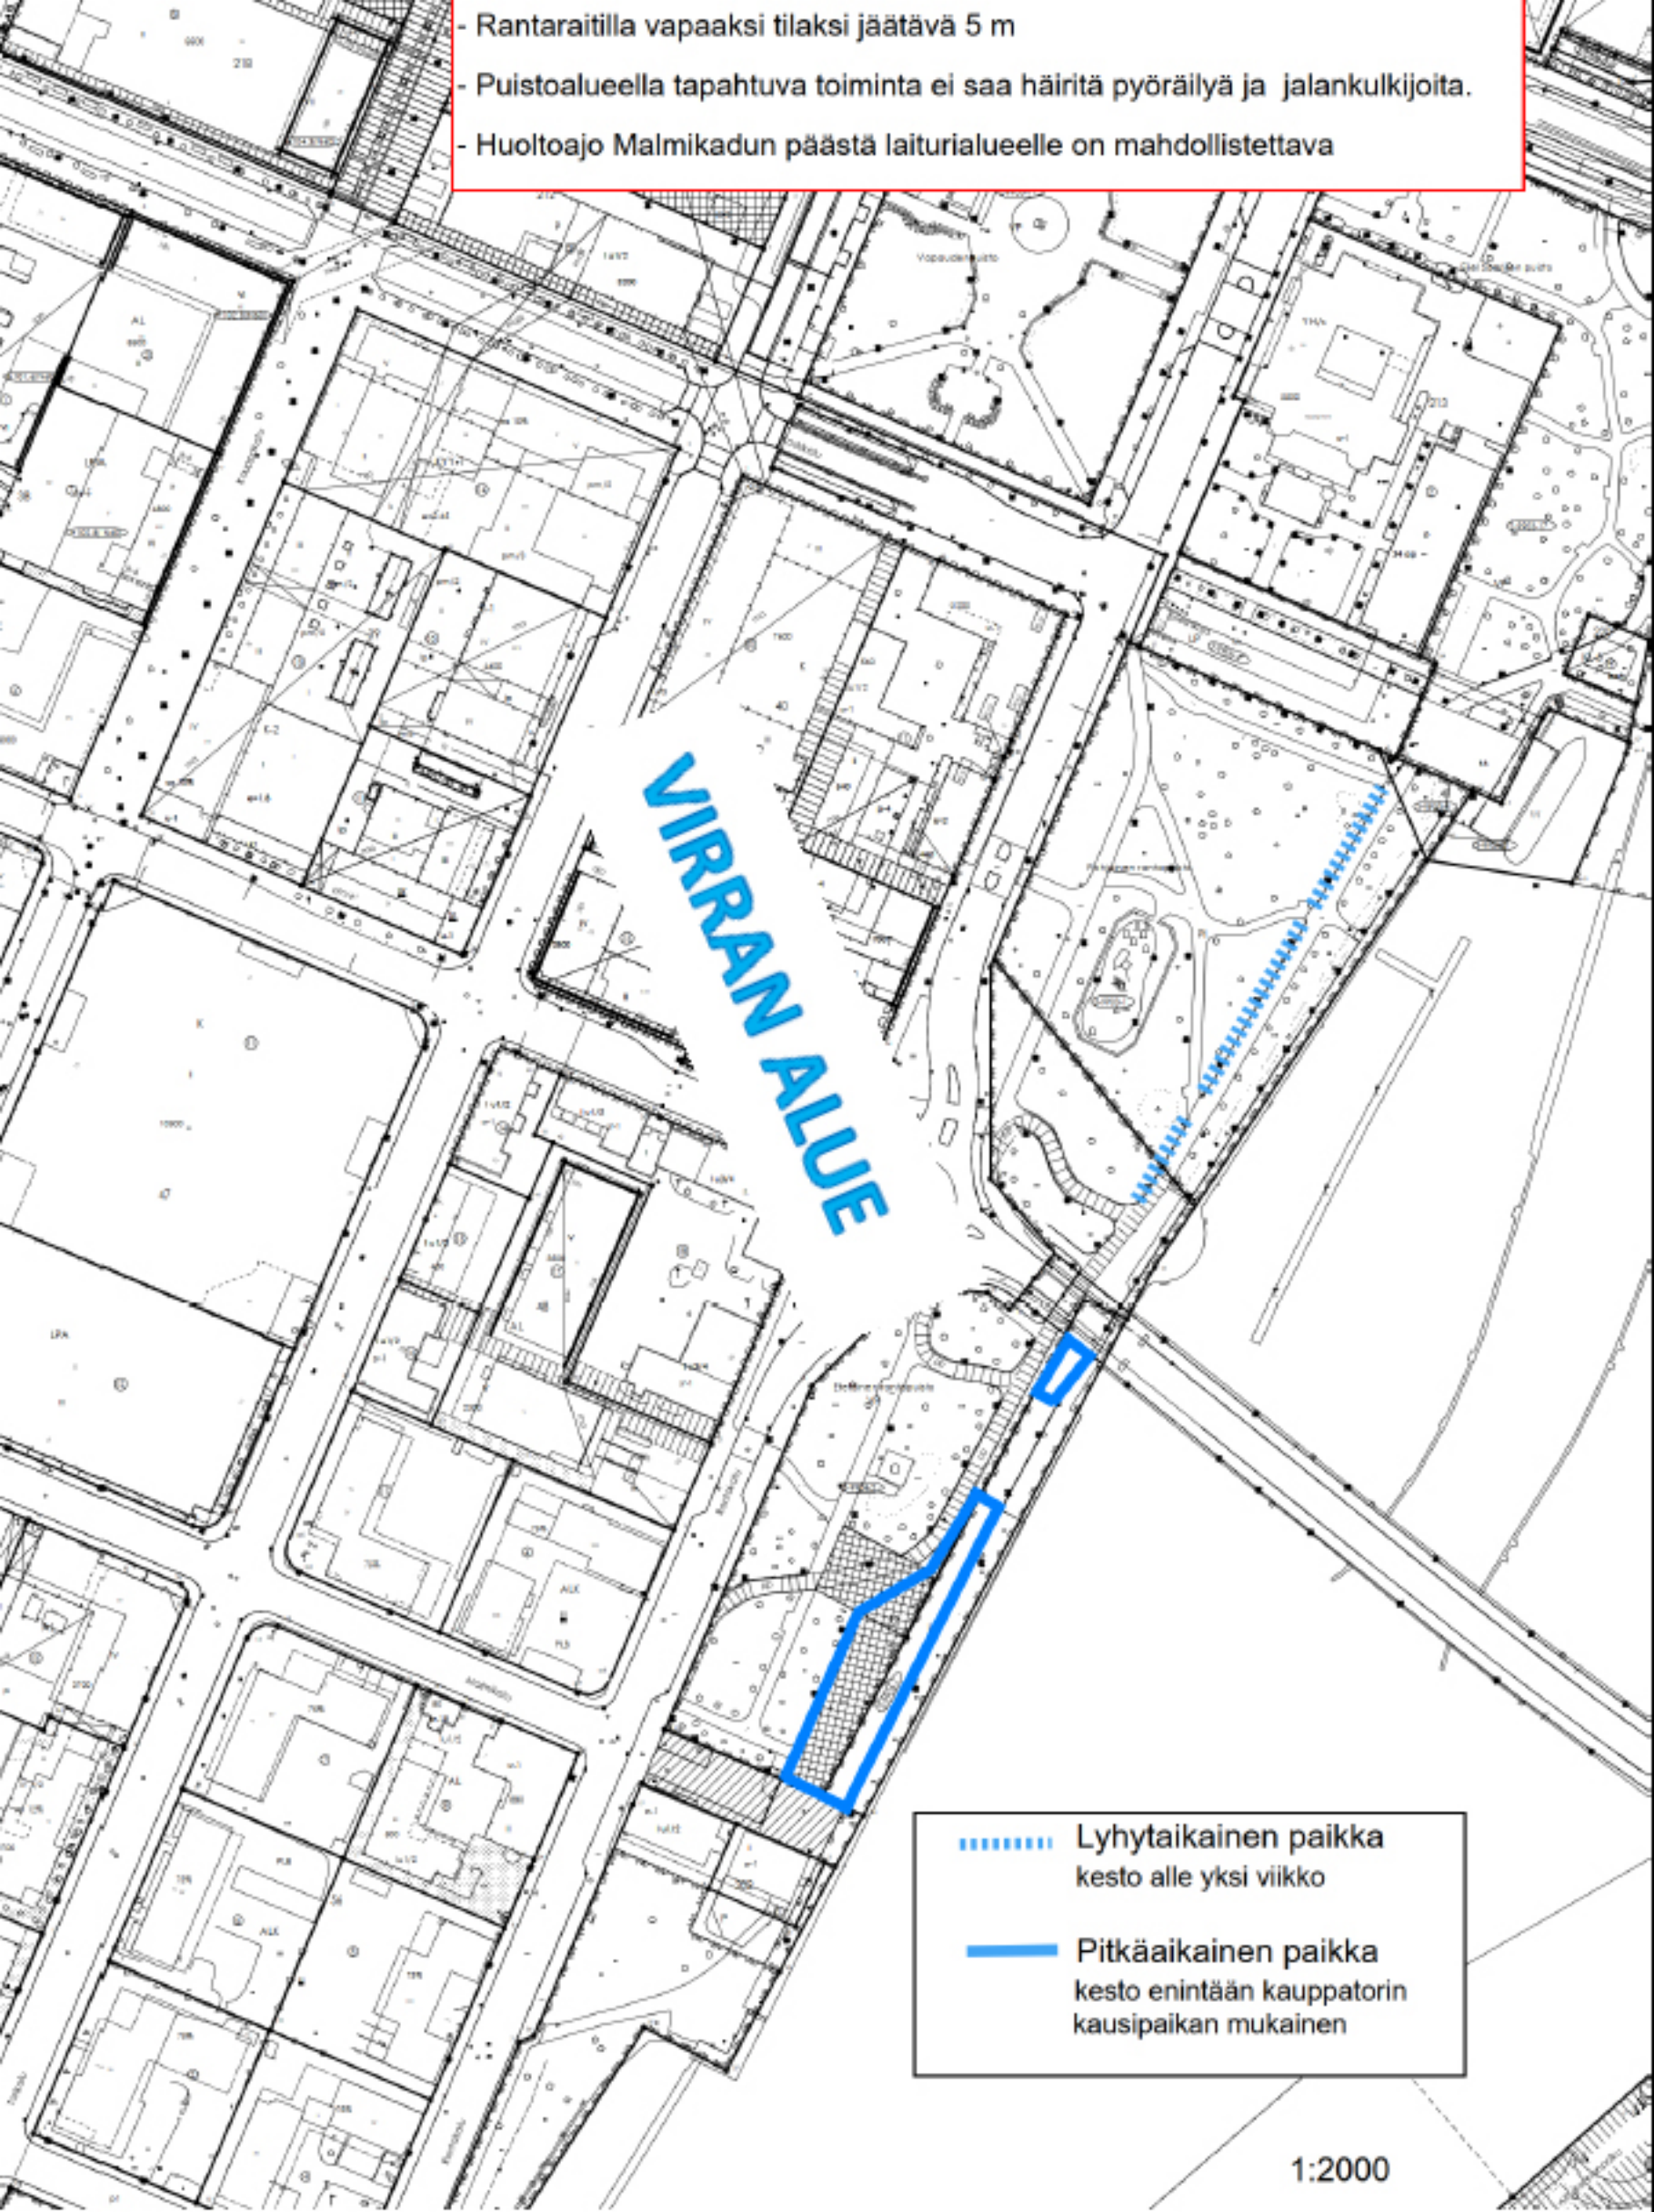

VIRRAN ALUE

- Lyhytaikainen paikka
kesto alle yksi viikko
- Pitkäaikainen paikka
kesto enintään kauppatorin
kausipaikan mukainen